


Unter der Linden

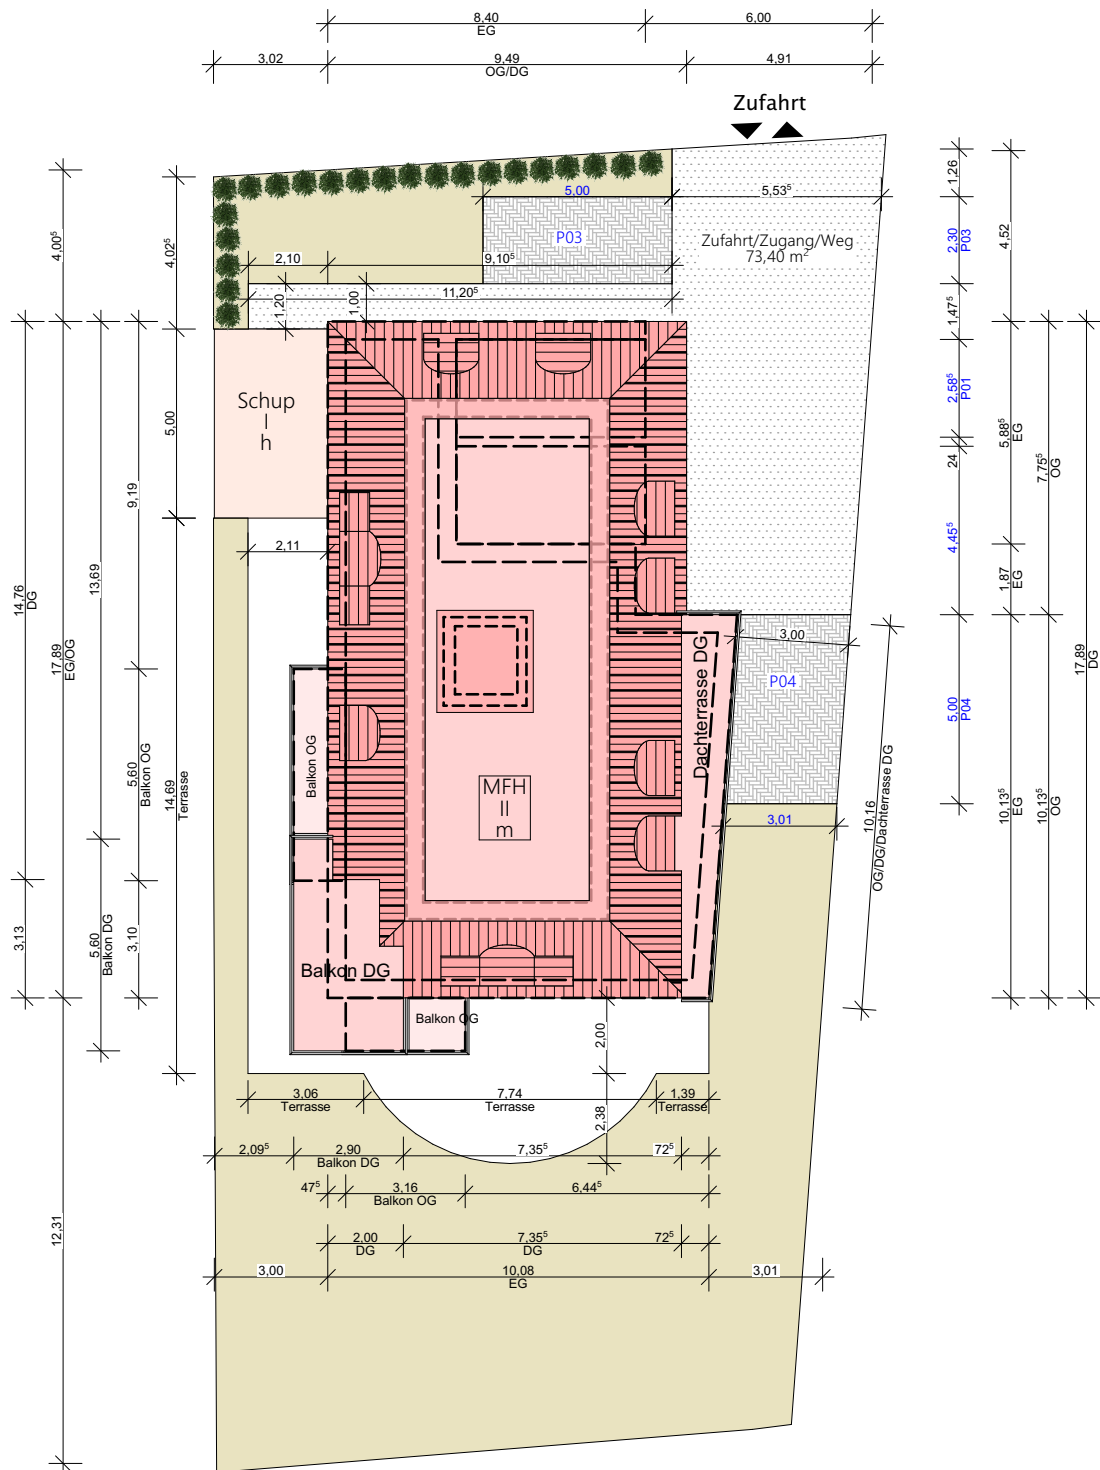

Bauherr:

Bahlmann Wohnbau GmbH

Am Forstgarten 17
49661 Cloppenburg

Planung:

ILP GmbH



Bahnhofsallee 21 A
26135 Oldenburg
Tel.: 0 44 86 / 92 03-0
Fax.: 0 44 86 / 92 03-29

Neubau eines Mehrfamilienhauses mit 3 WE



Unter den Linden 53
26129 Oldenburg

Freiflächenplan


Maßstab: 1:200 Datum: 08.03.2023 gez.: ib Nr.:

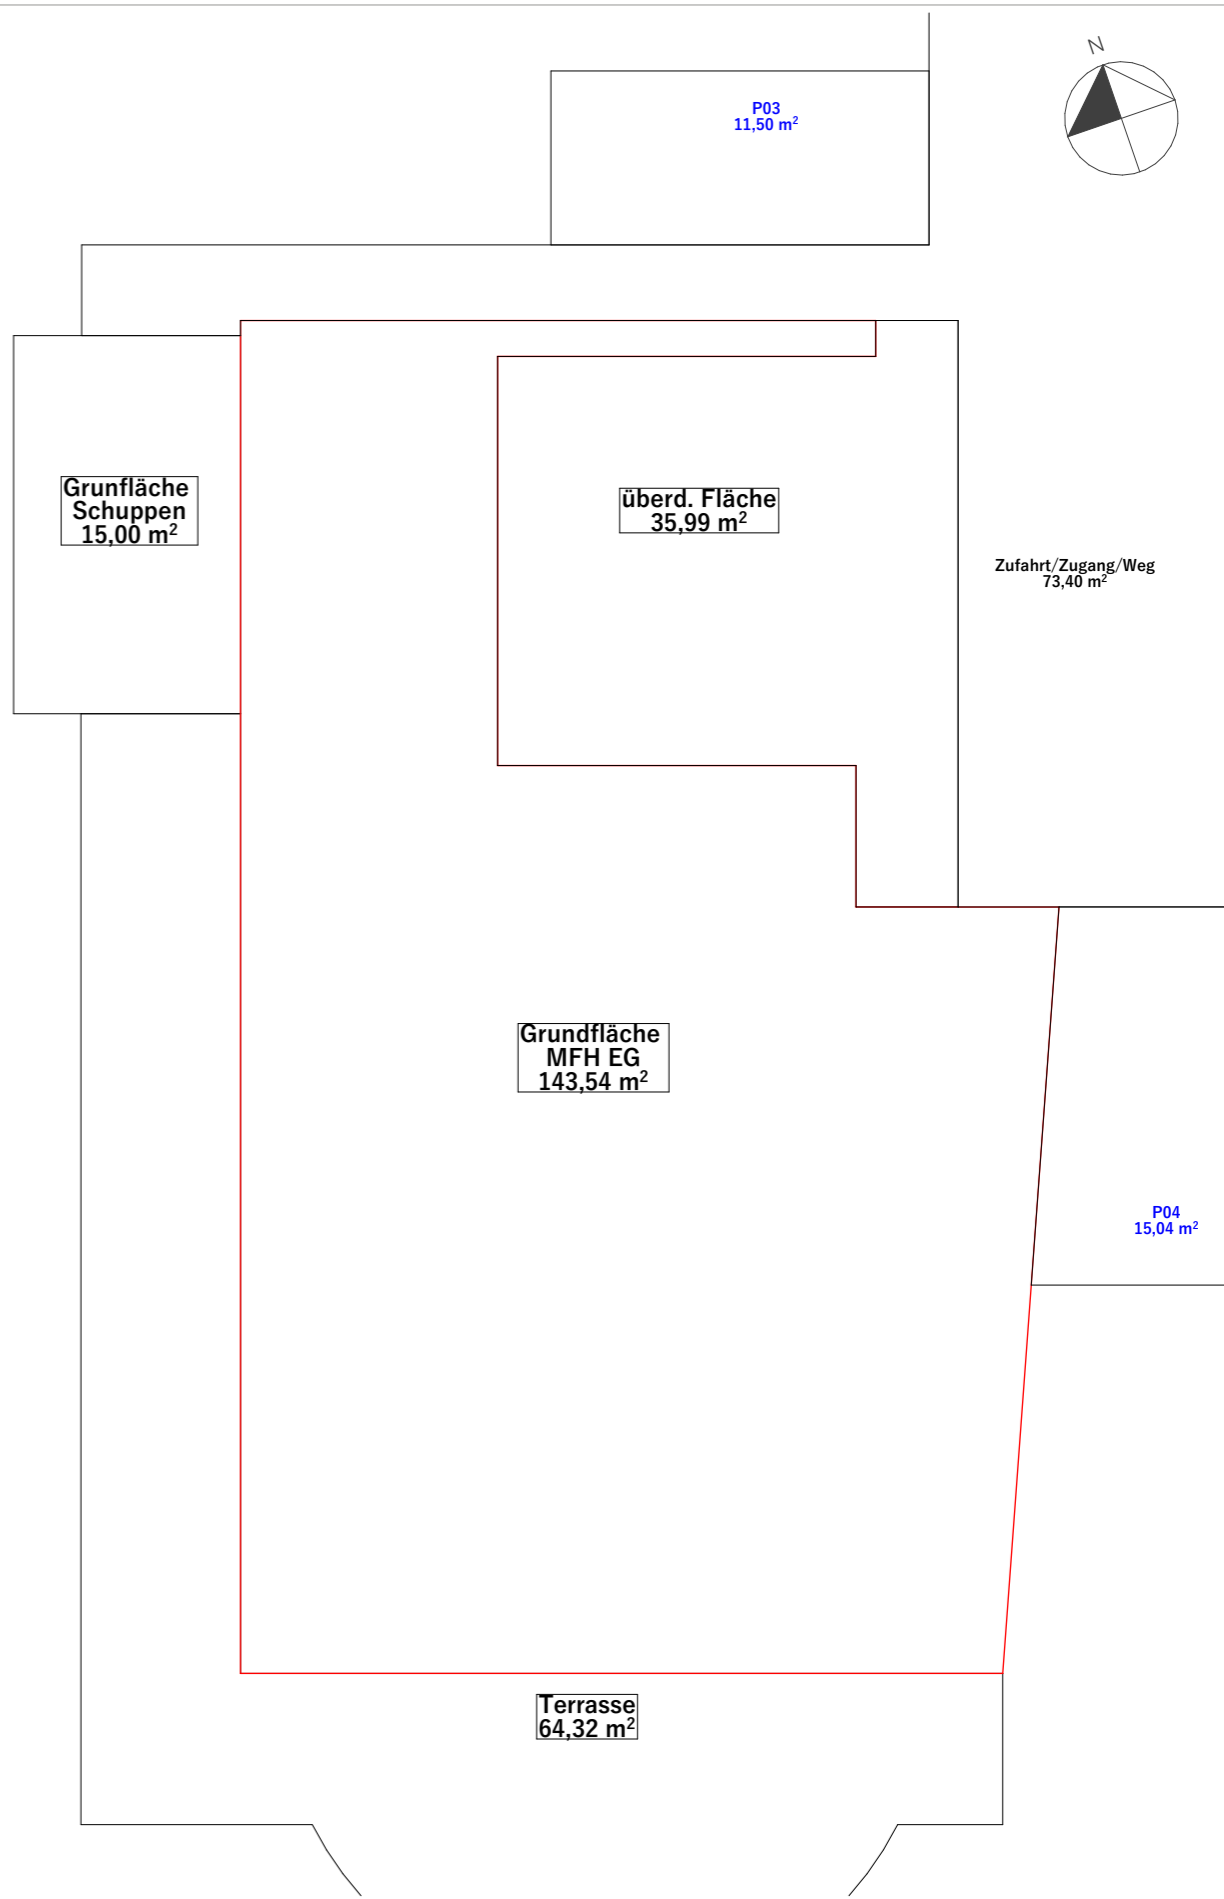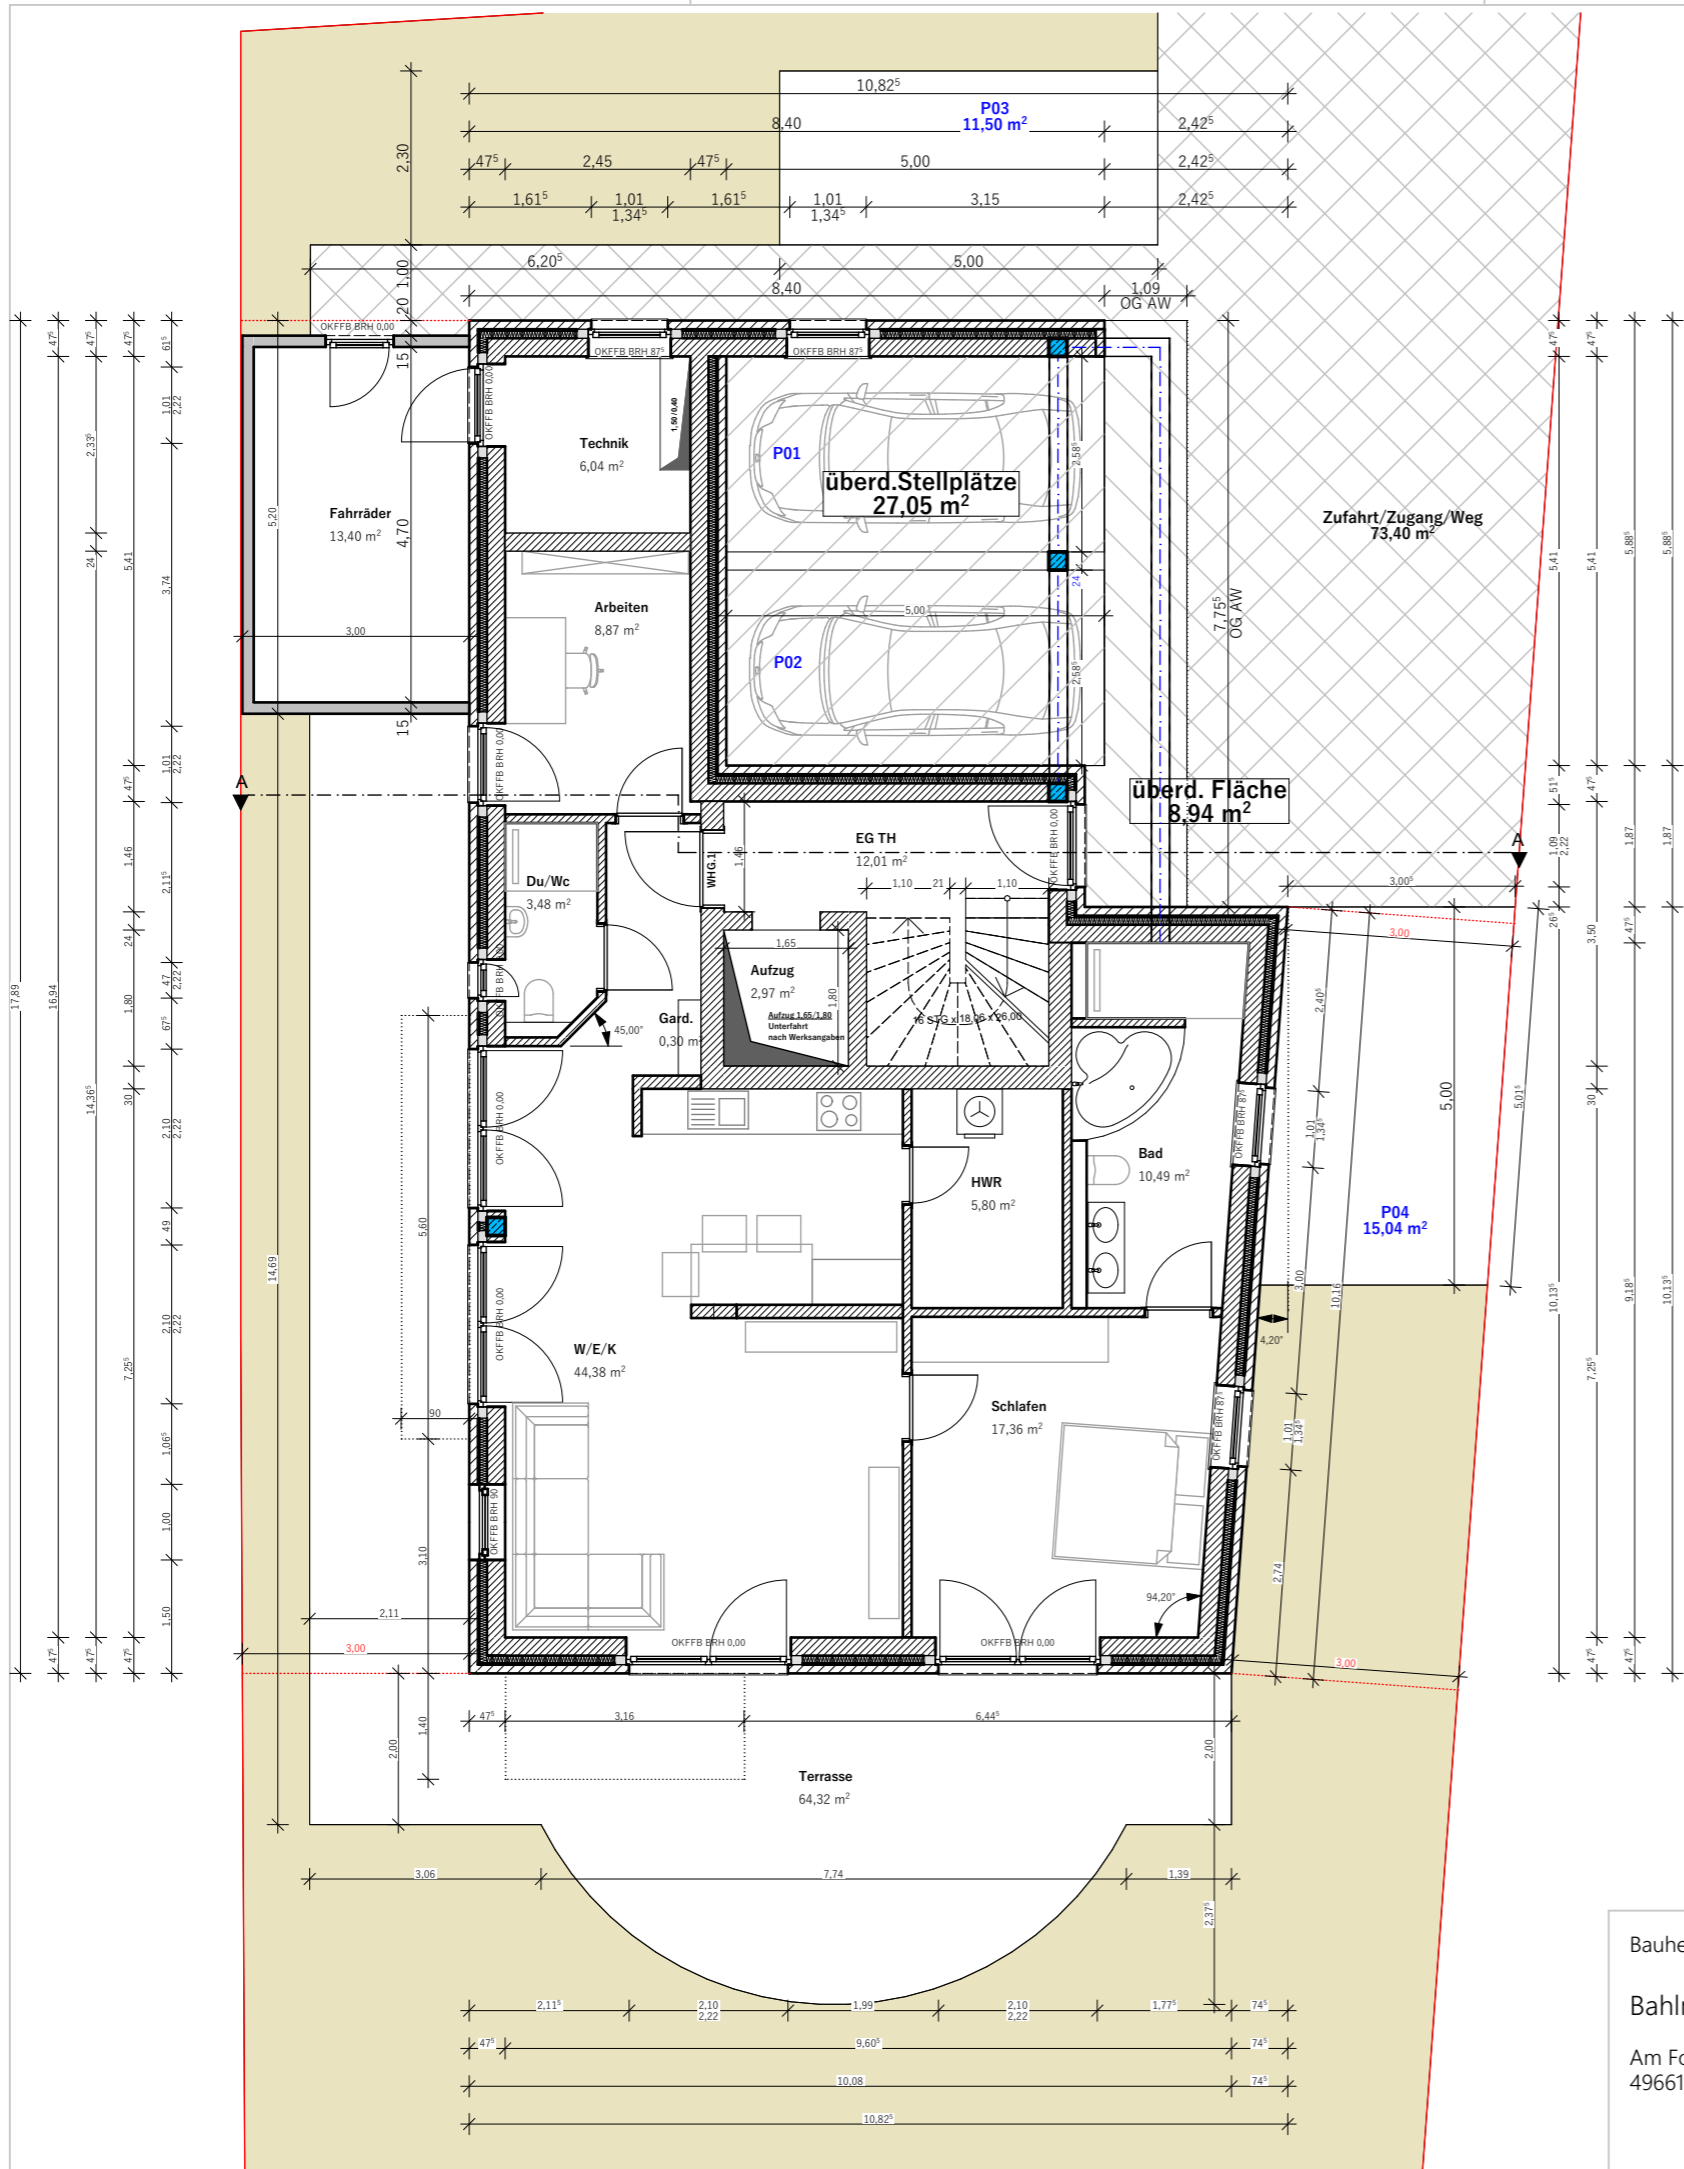



Bauherr: Bahlmann Wohnbau GmbH Am Forstgarten 17 49661 Cloppenburg	Planung: ILP GmbH Bahnhofsallee 21 A 26135 Oldenburg Tel.: 0 44 86 / 92 03-0 Fax.: 0 44 86 / 92 03-29	Neubau eines Mehrfamilienhauses mit 3 WE Unter den Linden 53 26129 Oldenburg Grundriss Erdgeschoss Maßstab: 1:100 Datum: 08.03.2023 gez.: ib Nr.:
-----------------------------------------------------------------------------	---	---

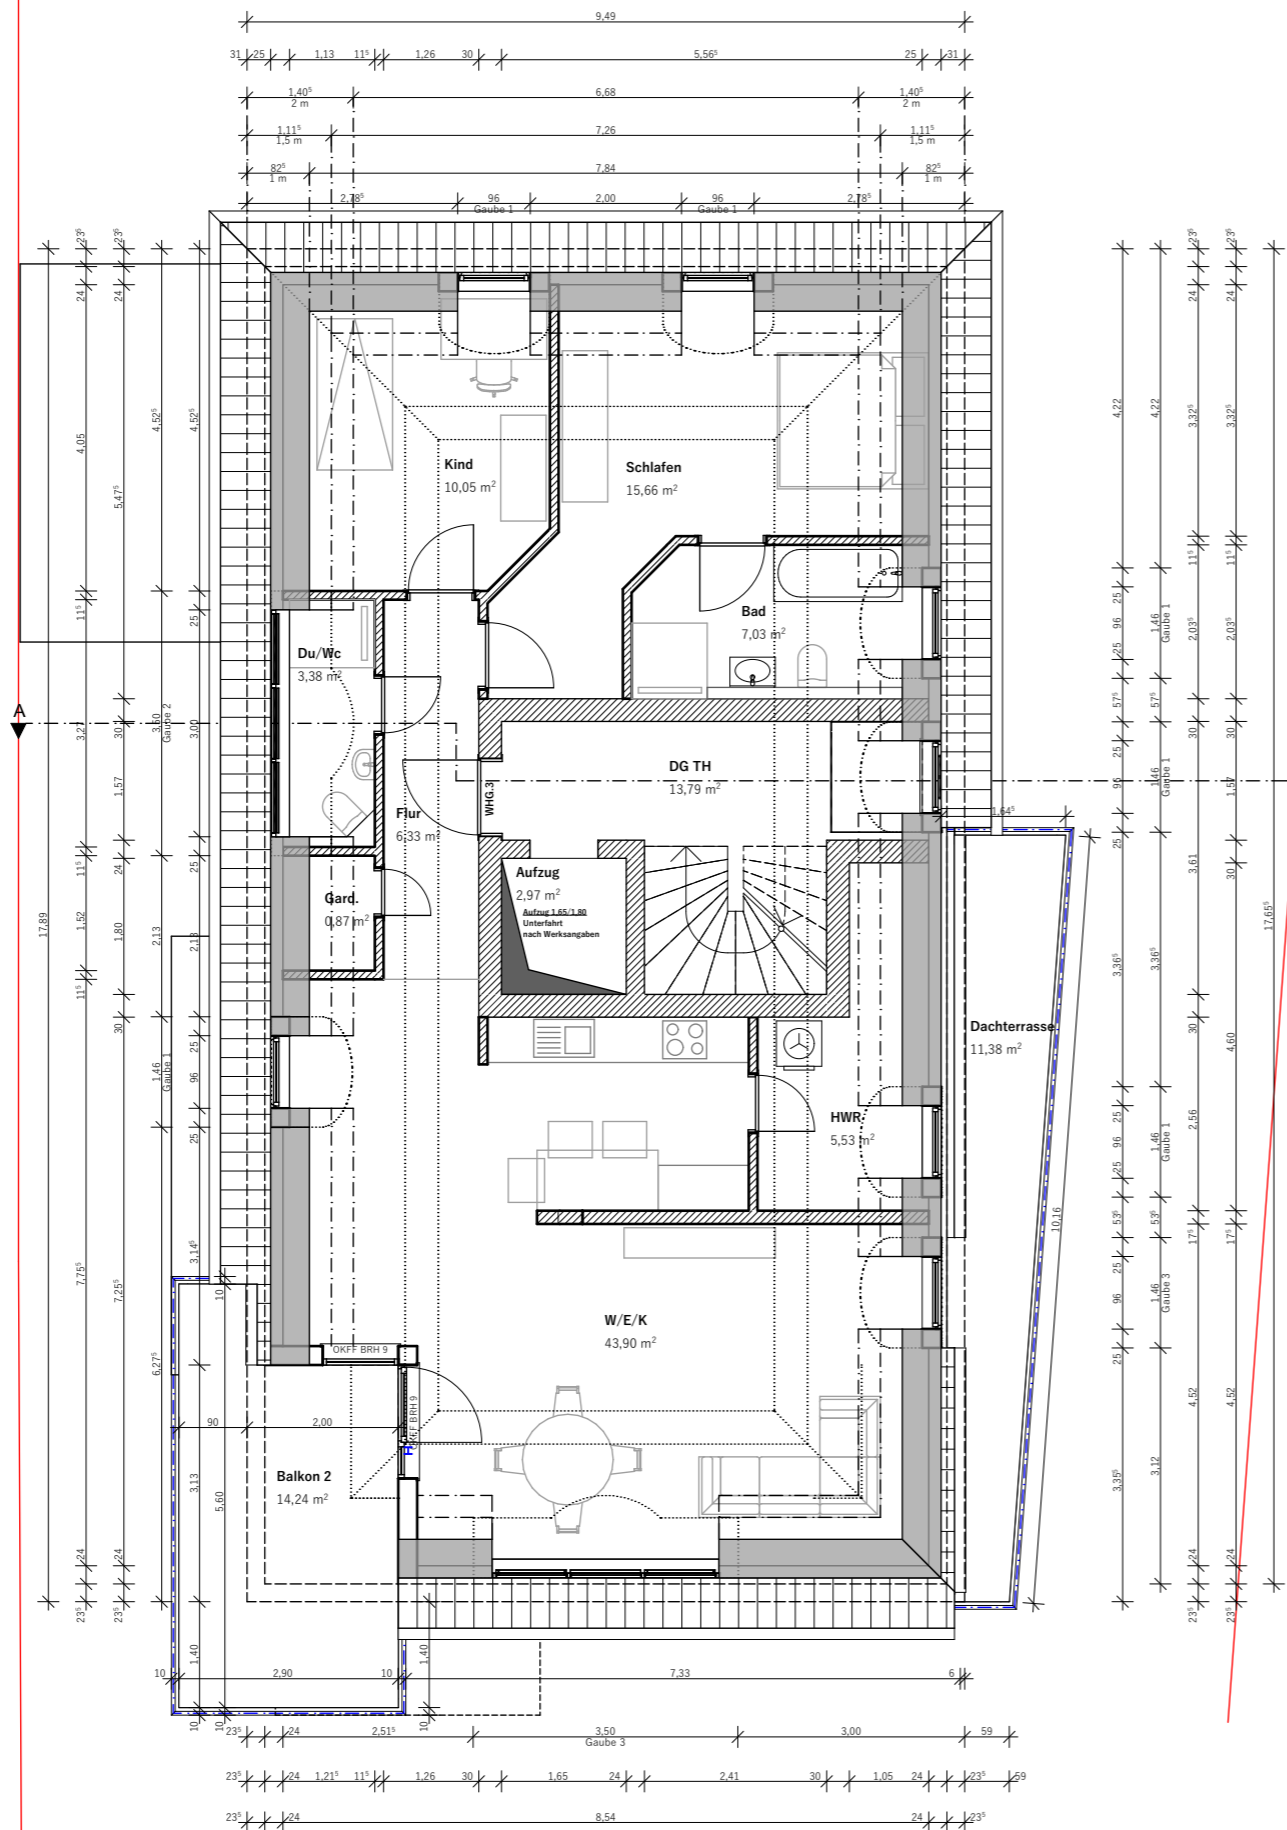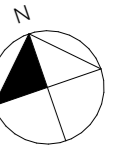

**Grundfläche
MFH DG
163,51 m²**

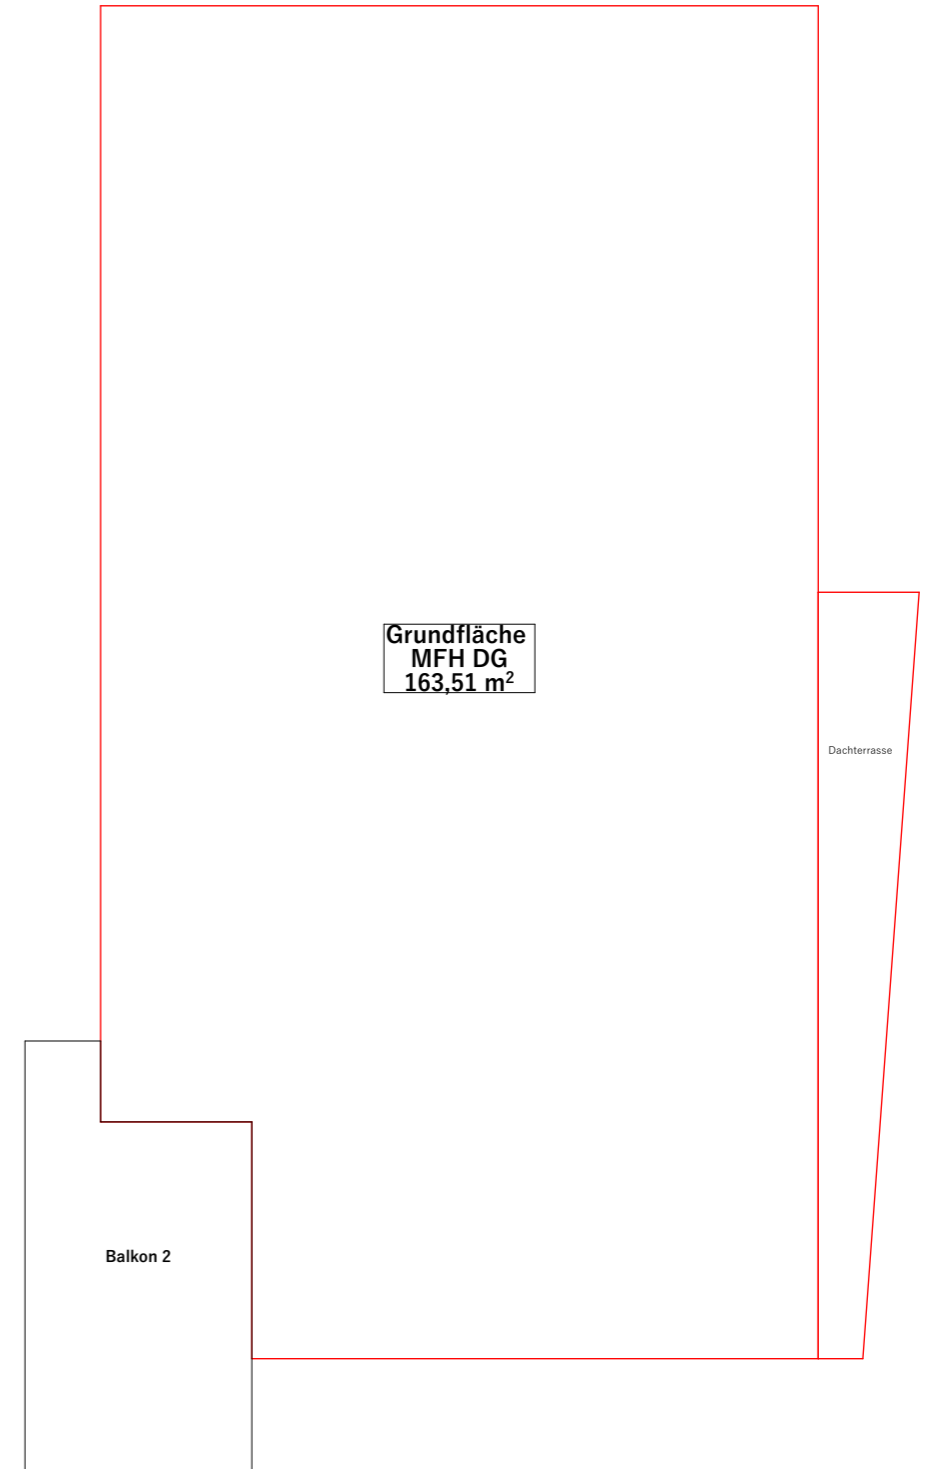


<p>Bauherr: Bahlmann Wohnbau GmbH Am Forstgarten 17 49661 Cloppenburg</p>	<p>Planung: ILP GmbH Bahnhofsallee 21 A 26135 Oldenburg Tel.: 0 44 86 / 92 03-0 Fax.: 0 44 86 / 92 03-29</p>	<p>Neubau eines Mehrfamilienhauses mit 3 WE Unter den Linden 53 26129 Oldenburg Grundriss Dachgeschoss Maßstab: 1:100 Datum: 08.03.2023 gez.: ib Nr.:</p>
----------------------------------------------------------------------------------------------	---	---

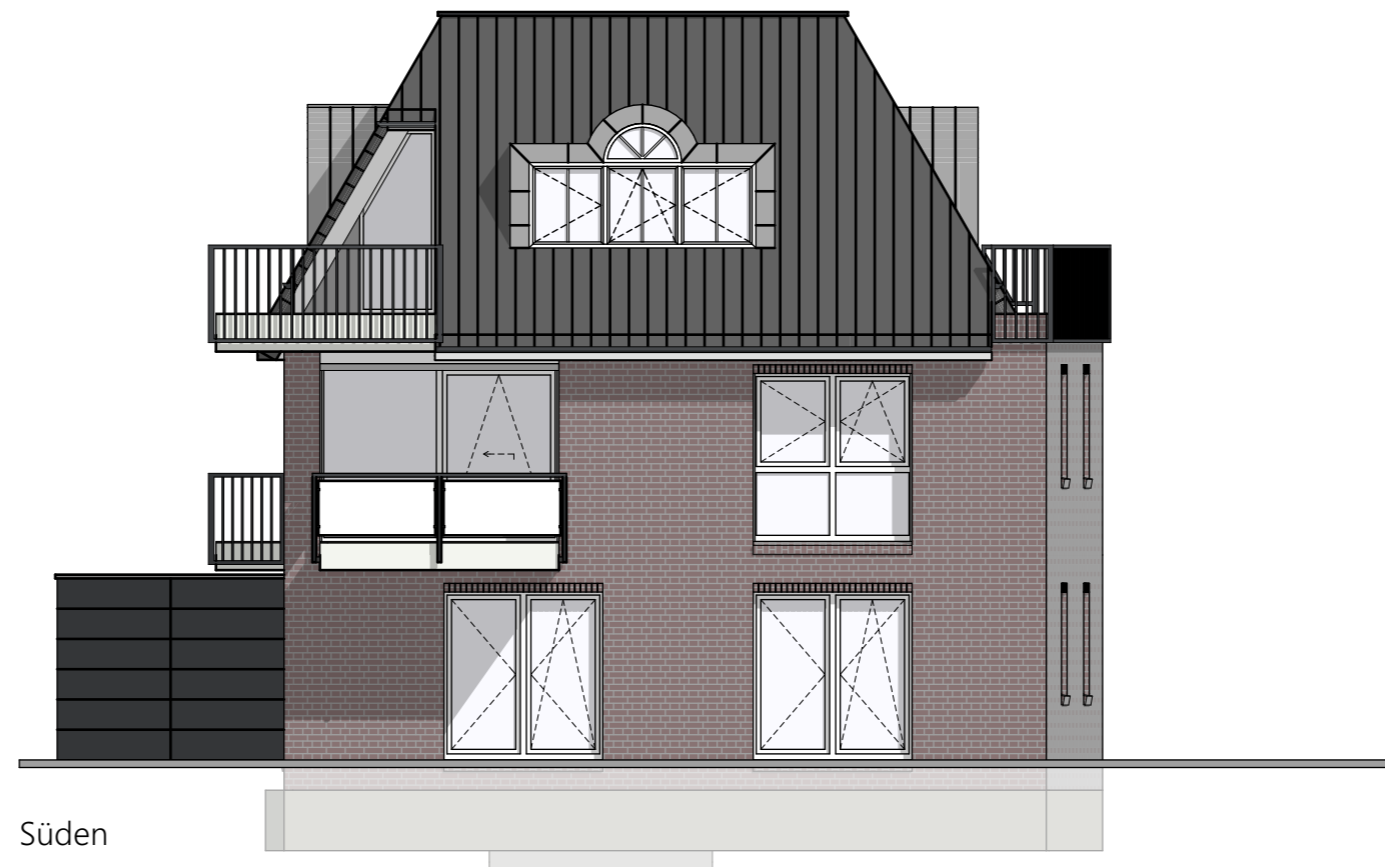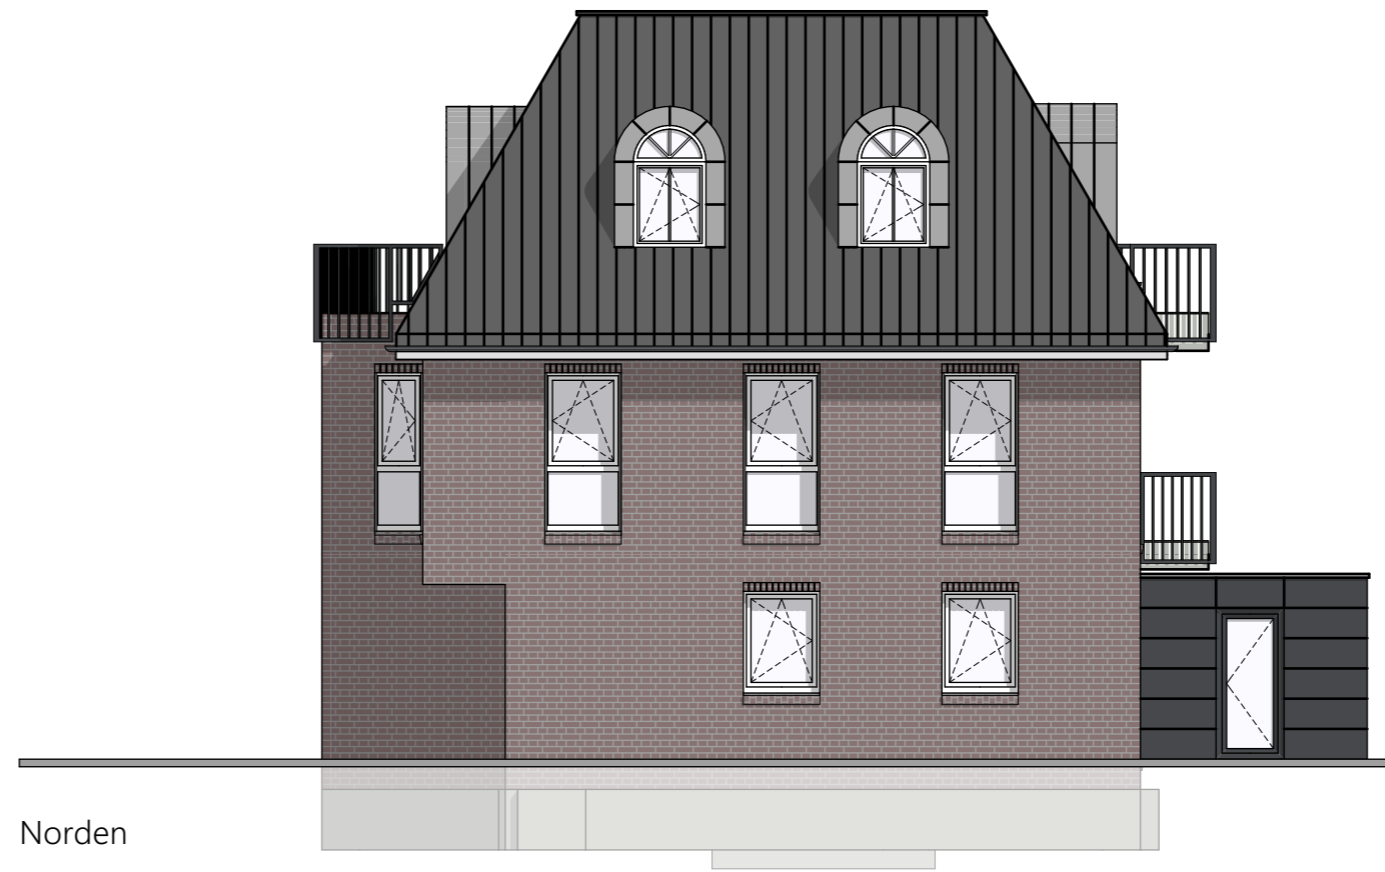

<p>Bauherr: Bahlmann Wohnbau GmbH Am Forstgarten 17 49661 Cloppenburg</p>	<p>Planung: ILP GmbH Bahnhofsallee 21 A 26135 Oldenburg Tel.: 0 44 86 / 92 03-0 Fax.: 0 44 86 / 92 03-29</p>	<p>Neubau eines Mehrfamilienhauses mit 3 WE Unter den Linden 53 26129 Oldenburg Ansicht Norden und Ansicht Süden Maßstab: 1:100 Datum: 08.03.2023 gez.: ib Nr.:</p>
---	---	---



Osten

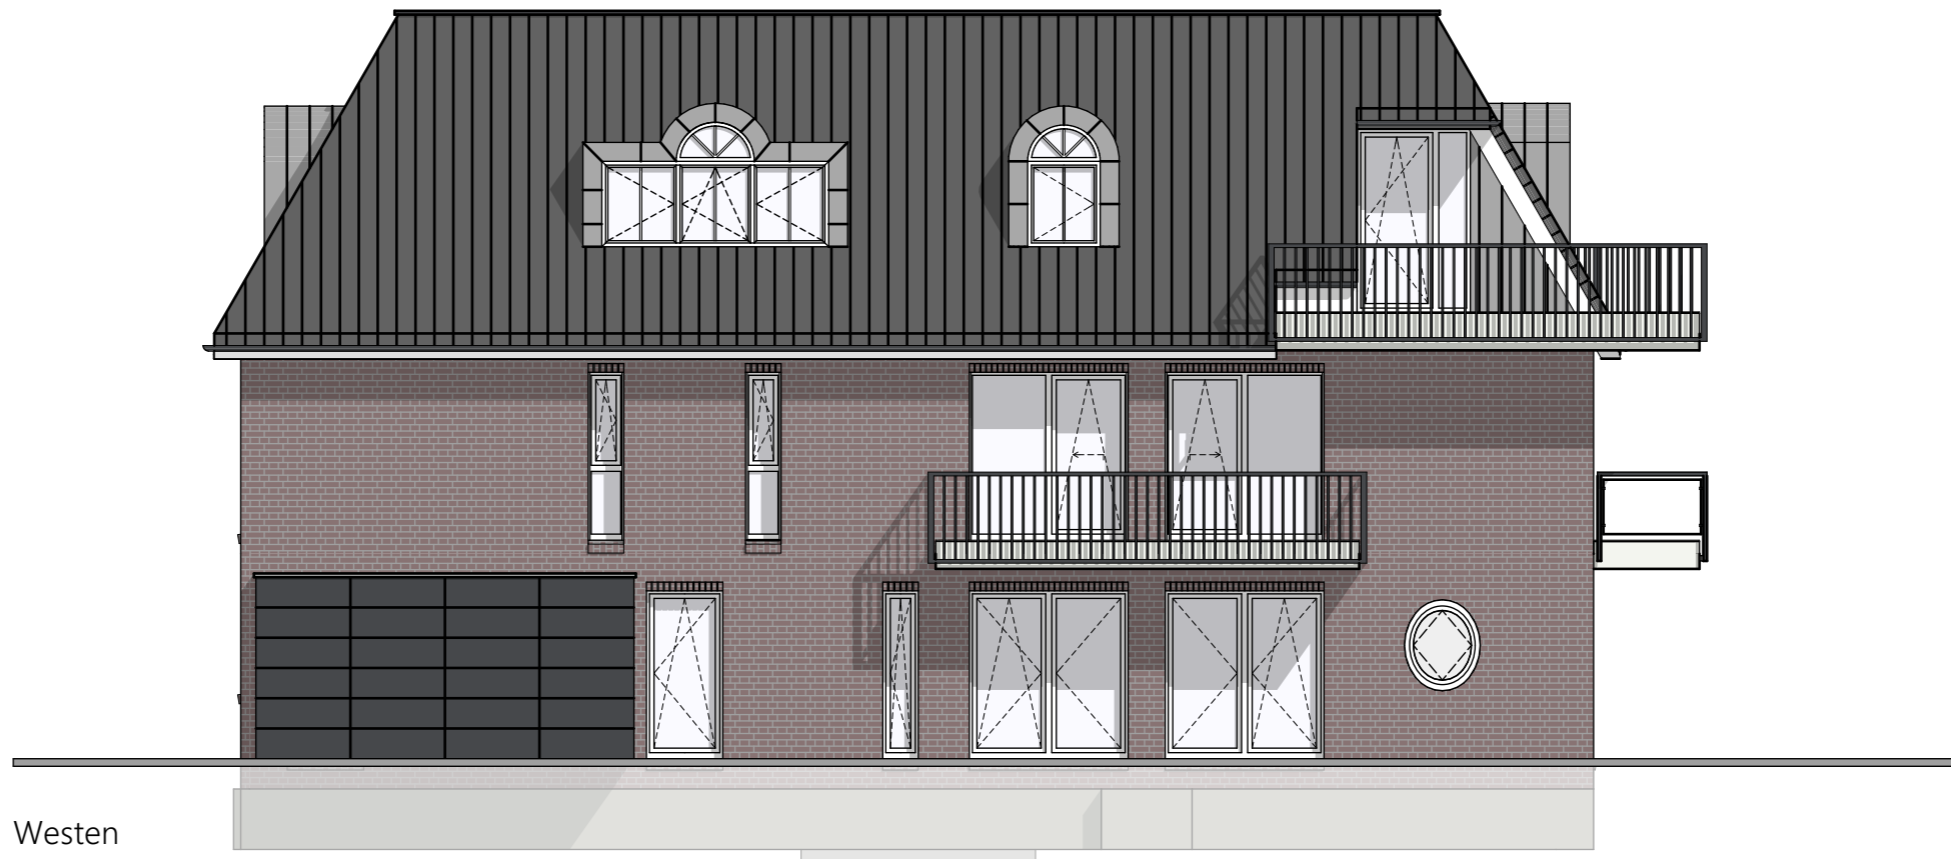

Westen

<p>Bauherr: Bahlmann Wohnbau GmbH Am Forstgarten 17 49661 Cloppenburg</p>	<p>Planung: ILP GmbH Bahnhofsallee 21 A 26135 Oldenburg Tel.: 0 44 86 / 92 03-0 Fax.: 0 44 86 / 92 03-29</p>	<p>Neubau eines Mehrfamilienhauses mit 3 WE Unter den Linden 53 26129 Oldenburg Ansicht Osten und Ansicht Westen Maßstab: 1:100 Datum: 08.03.2023 gez.: ib Nr.:</p>
---	---	---