







**ILP GmbH**  
 August-Wilhelm-Kühnholz-Str. 84  
 26135 Oldenburg  
 Tel.: +49 441 68039997  
 E-Mail: info@ilprojekt.de

Neubau eines Mehrfamilienhauses mit 3 WE, Haus 2

Hohenmoorstr. 10 B  
 26125 Oldenburg

Grundriss Erdgeschoss und Schuppen

Maßstab: 1:100 Datum: 26.06.2023 gez.: Nr.:

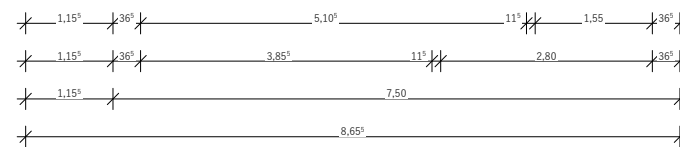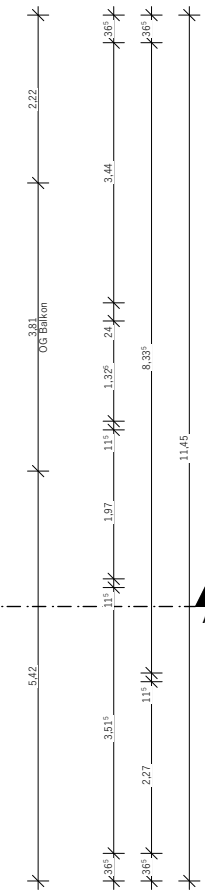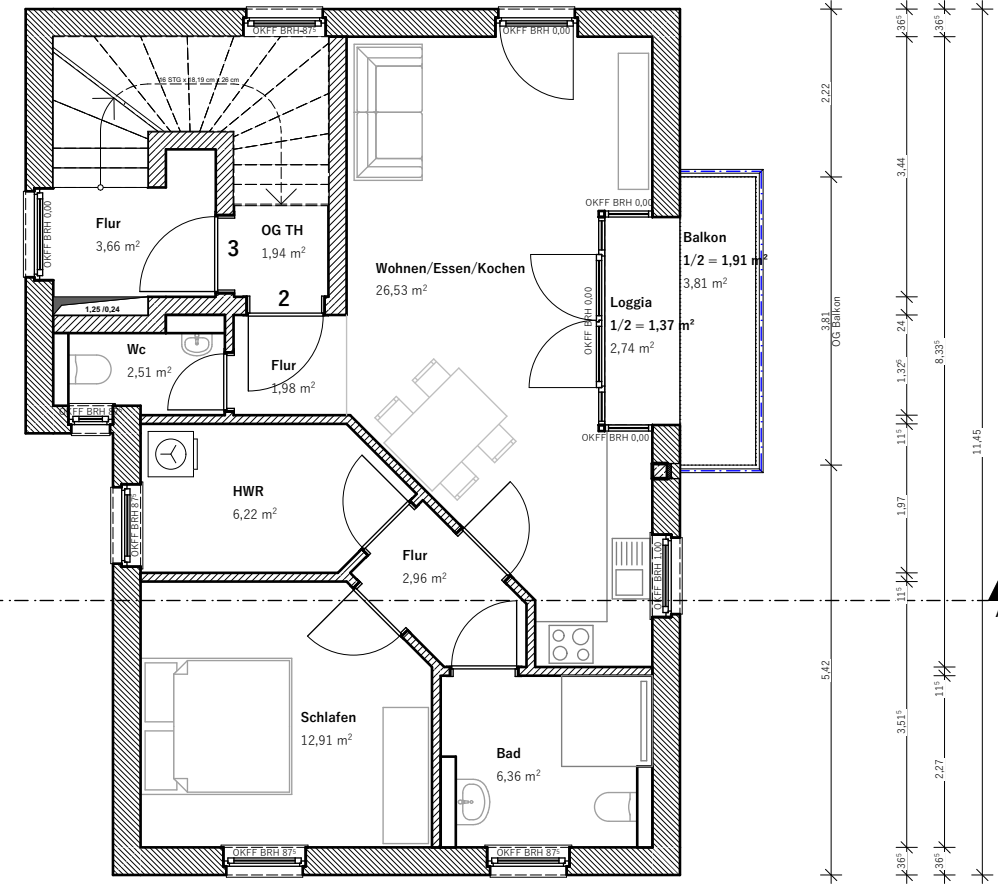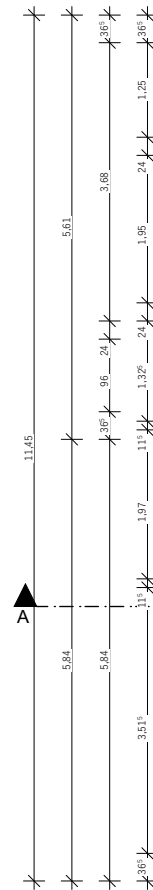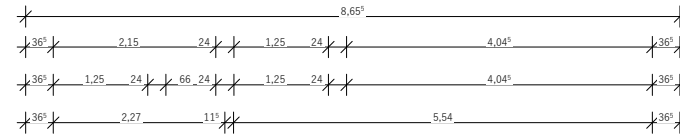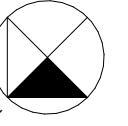



**ILP GmbH**  
 August-Wilhelm-Kühnholz-Str. 84  
 26135 Oldenburg  
 Tel.: +49 441 68039997  
 E-Mail: info@ilprojekt.de

Neubau eines Mehrfamilienhauses mit 3 WE, Haus 2

Hohenmoorstr. 10 B  
 26125 Oldenburg

Grundriss Obergeschoss

Maßstab: 1:100 Datum: 26.06.2023 gez.: Nr.:

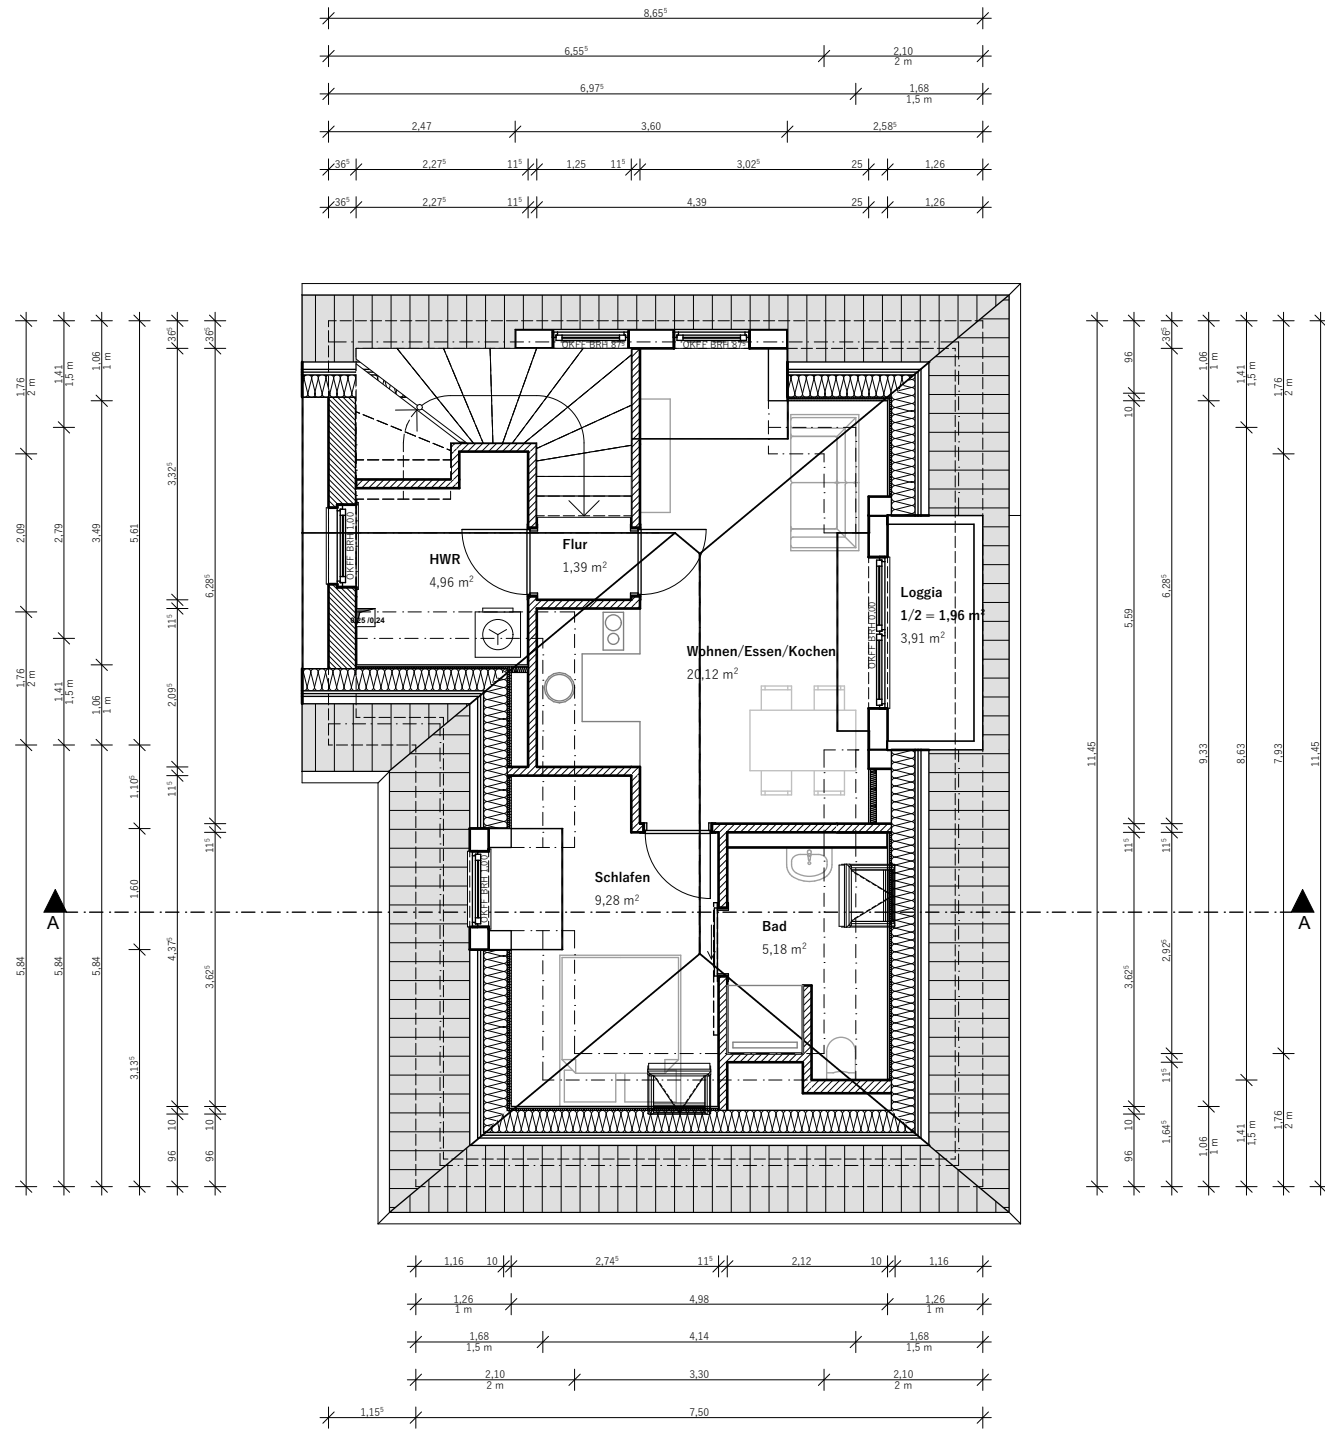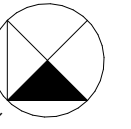

**ILP GmbH**  
August-Wilhelm-Kühnholz-Str. 84  
26135 Oldenburg  
Tel.: +49 441 68039997  
E-Mail: info@ilprojekt.de

Neubau eines Mehrfamilienhauses mit 3 WE, Haus 2

Hohenmoorstr. 10 B  
26125 Oldenburg

**Grundriss Dachgeschoss**

Maßstab: 1:100 Datum: 26.06.2023 gez.: Nr.: